


V Building

V3 , V 4 - Class Room

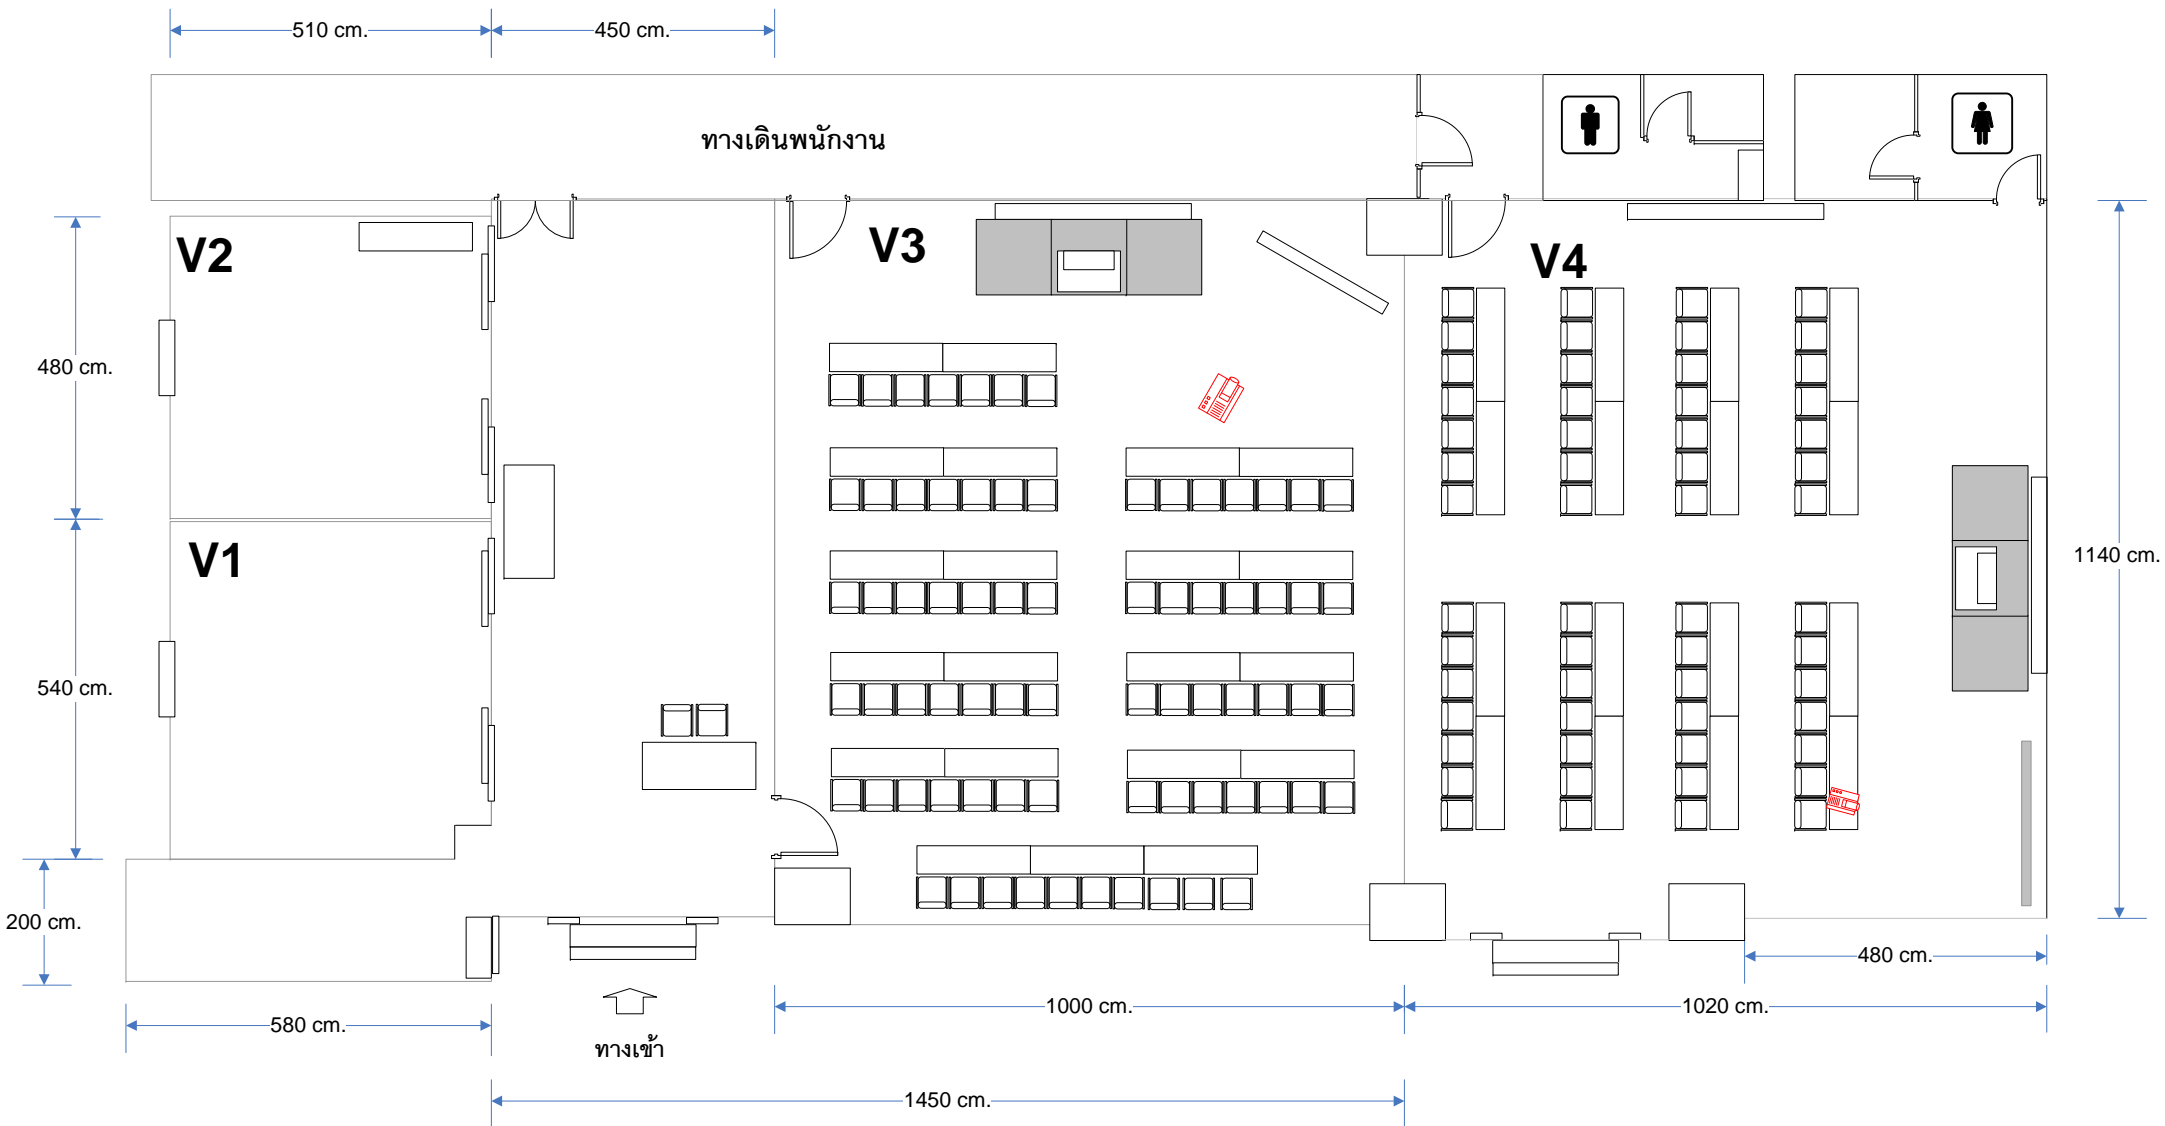

73 ท่าน

56 ท่าน